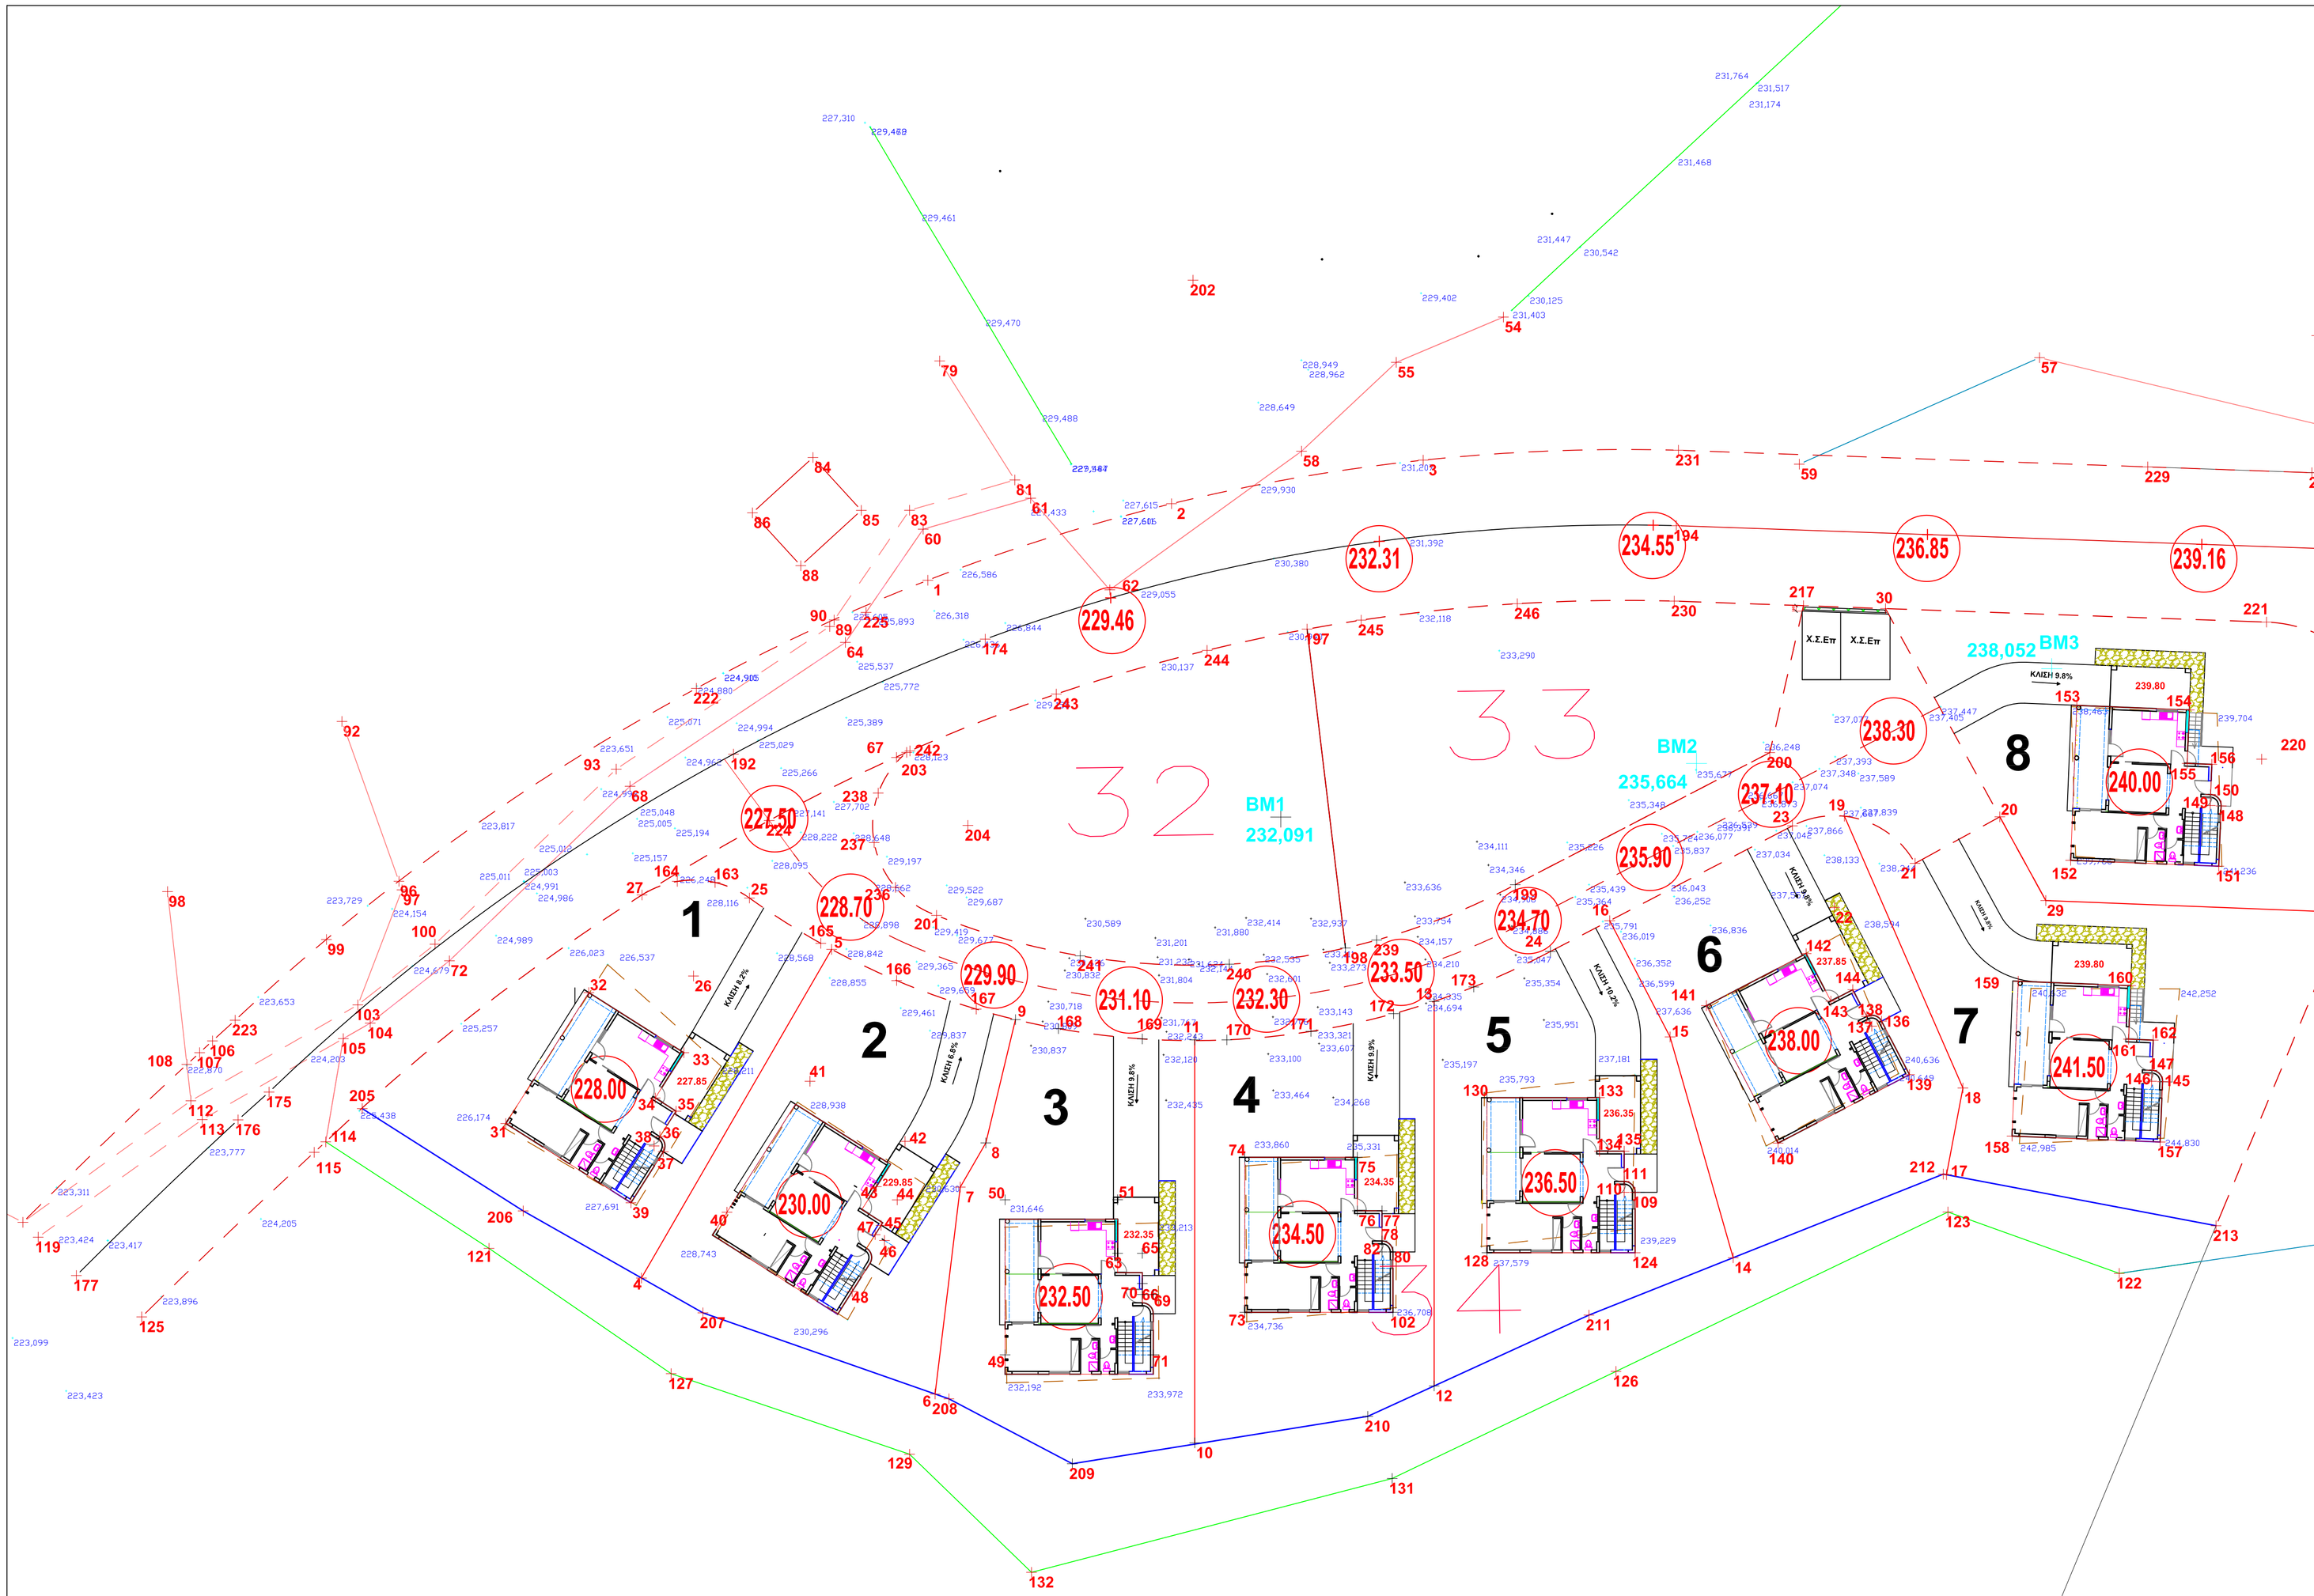

29.07.08 ΜΕΤΑΚΙΝΗΣΗ
2 ΚΑΙ 3 ΚΑΤΟΙΚΙΩΝ
ΠΡΟΣ ΤΟ ΠΙΣΩ ΣΥΝΟΡΟ
10.01.06 ΑΝΑΘΕΩΡΗΣΗ

αναπτυξιακες επιχειρησεις
α/φοι κωνσταντινου
λεωφ. ποσειδωνος 77
τηλ. 26 933979 παφος
τ.κ. 182

κλεανθης αλεξανδρου
αρχιτεκτονας
Βύρωνος 36 γραφ. 706
λευκωσια τηλ.22 670544

σφραγιδα
υπογραφη

οικοδομη ΑΝΤΙΠΑΡΟΧΗ
ΟΚΤΩ ΚΑΤΟΙΚΙΕΣ
ΣΤΑ ΚΟΝΙΑ ΠΑΦΟΣ

αριθ. σχεδ.

τιτλος
ΤΟΠΟΓΡΑΦΙΚΟ

κλιμακες
1: 250

ημερομηνια
ΙΟΥΛΙΟΣ 08