




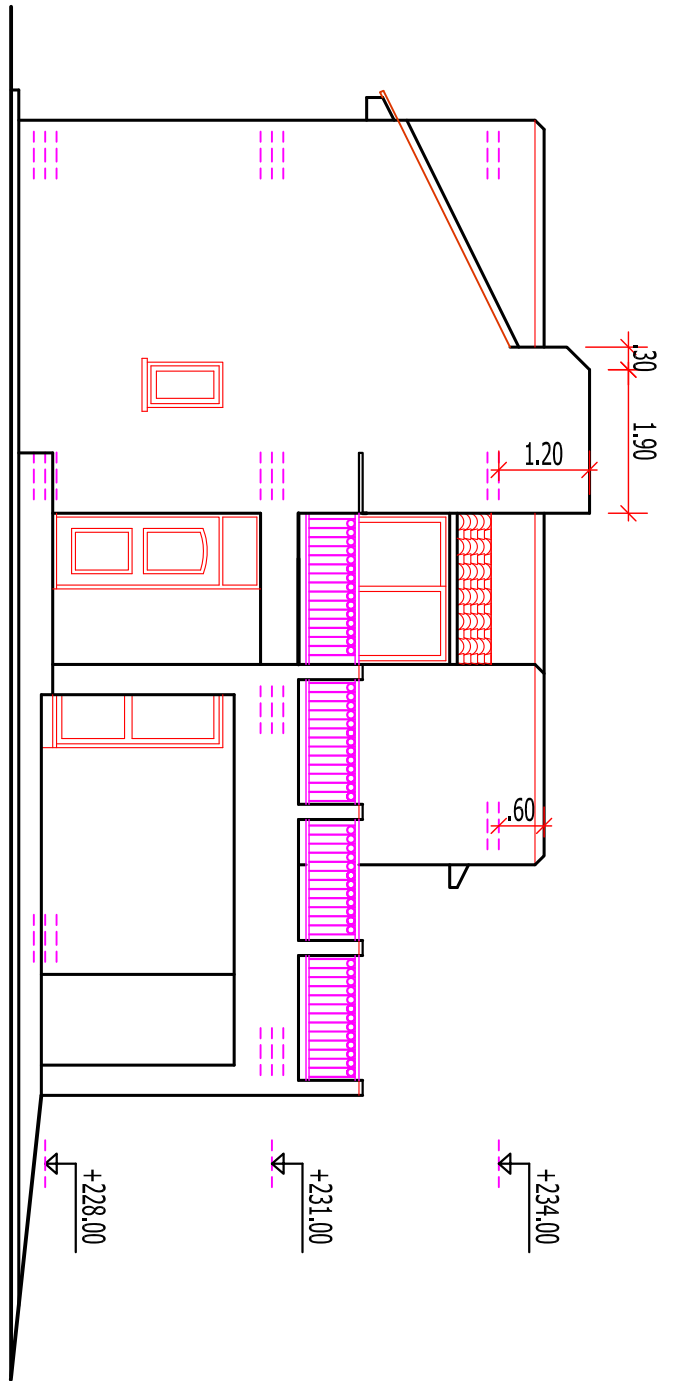


ΟΥΗ ΕΙΣΟΔΟΥ.

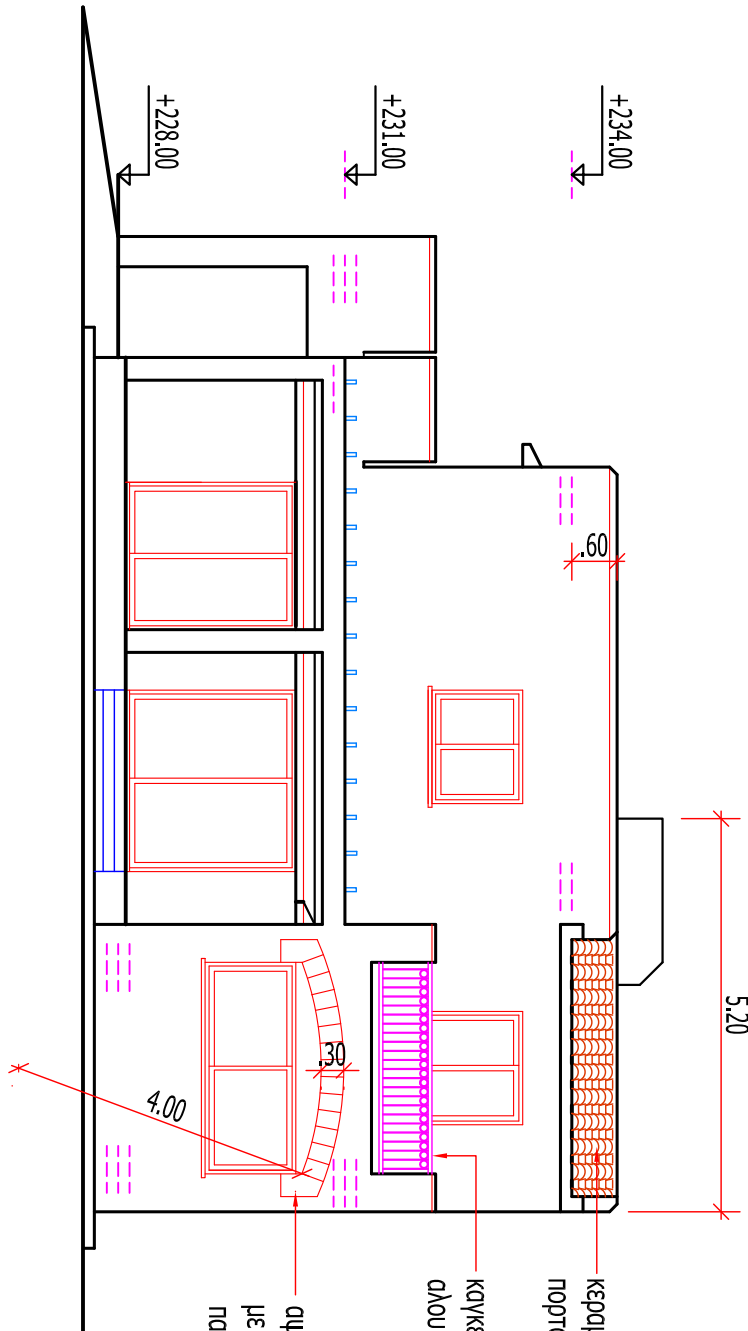


ΚΥΡΙΑ ΟΥΗ.

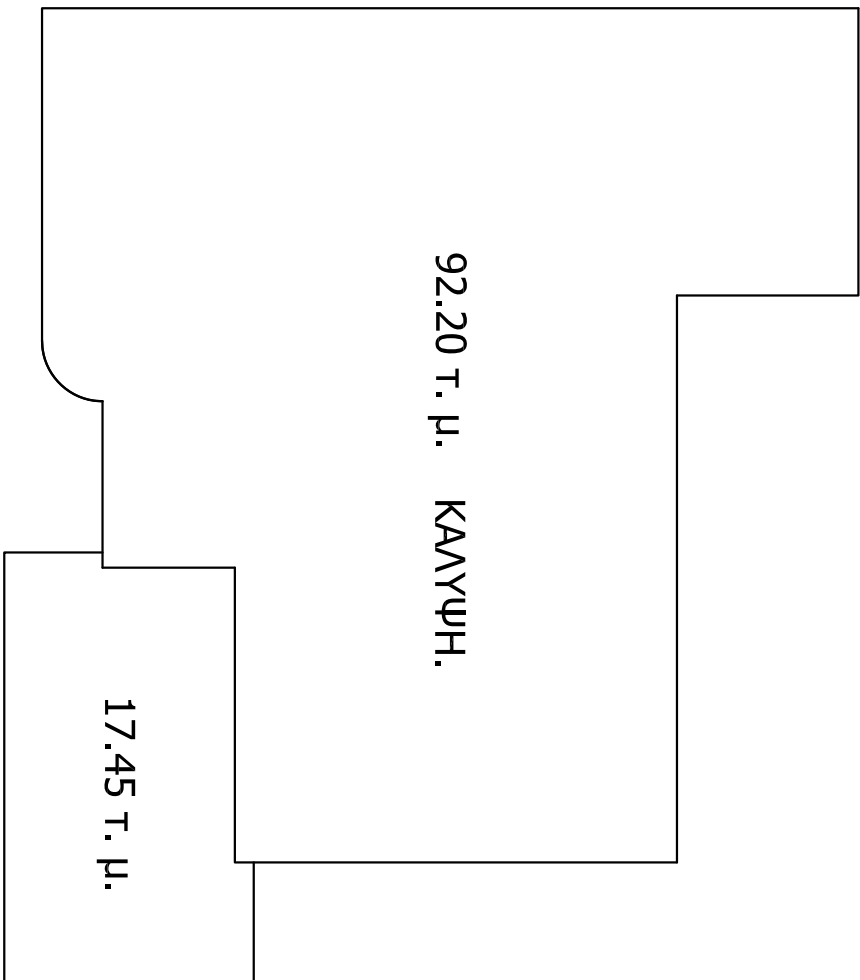


ΕΜΒΑΔΟΜΕΤΡΙΣΗ ΟΡΟΦΟΥ.

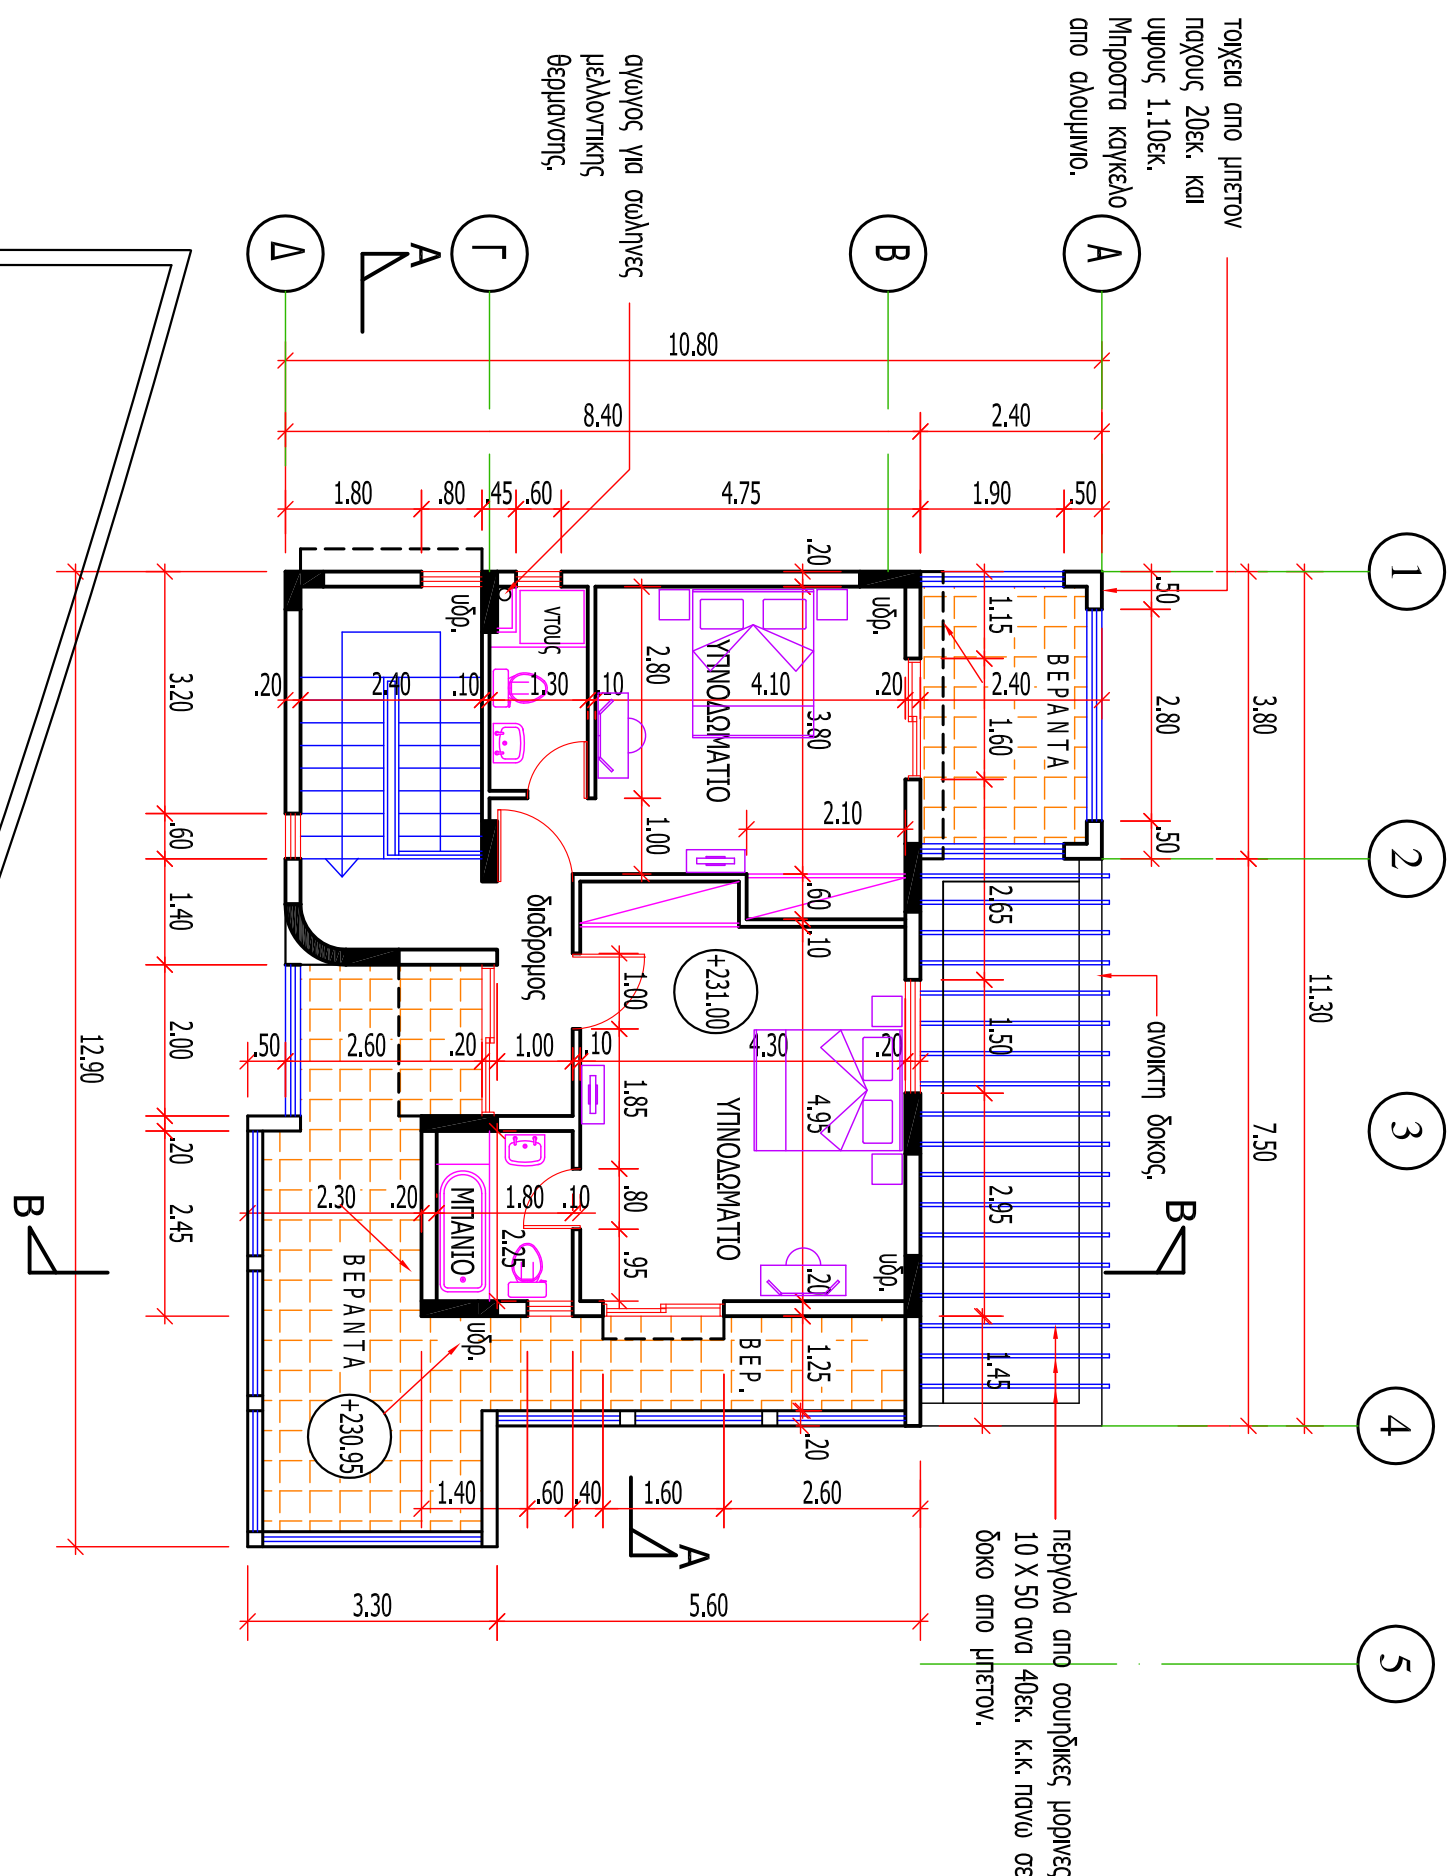


ΚΑΤΟΨΗ ΟΡΟΦΟΥ.

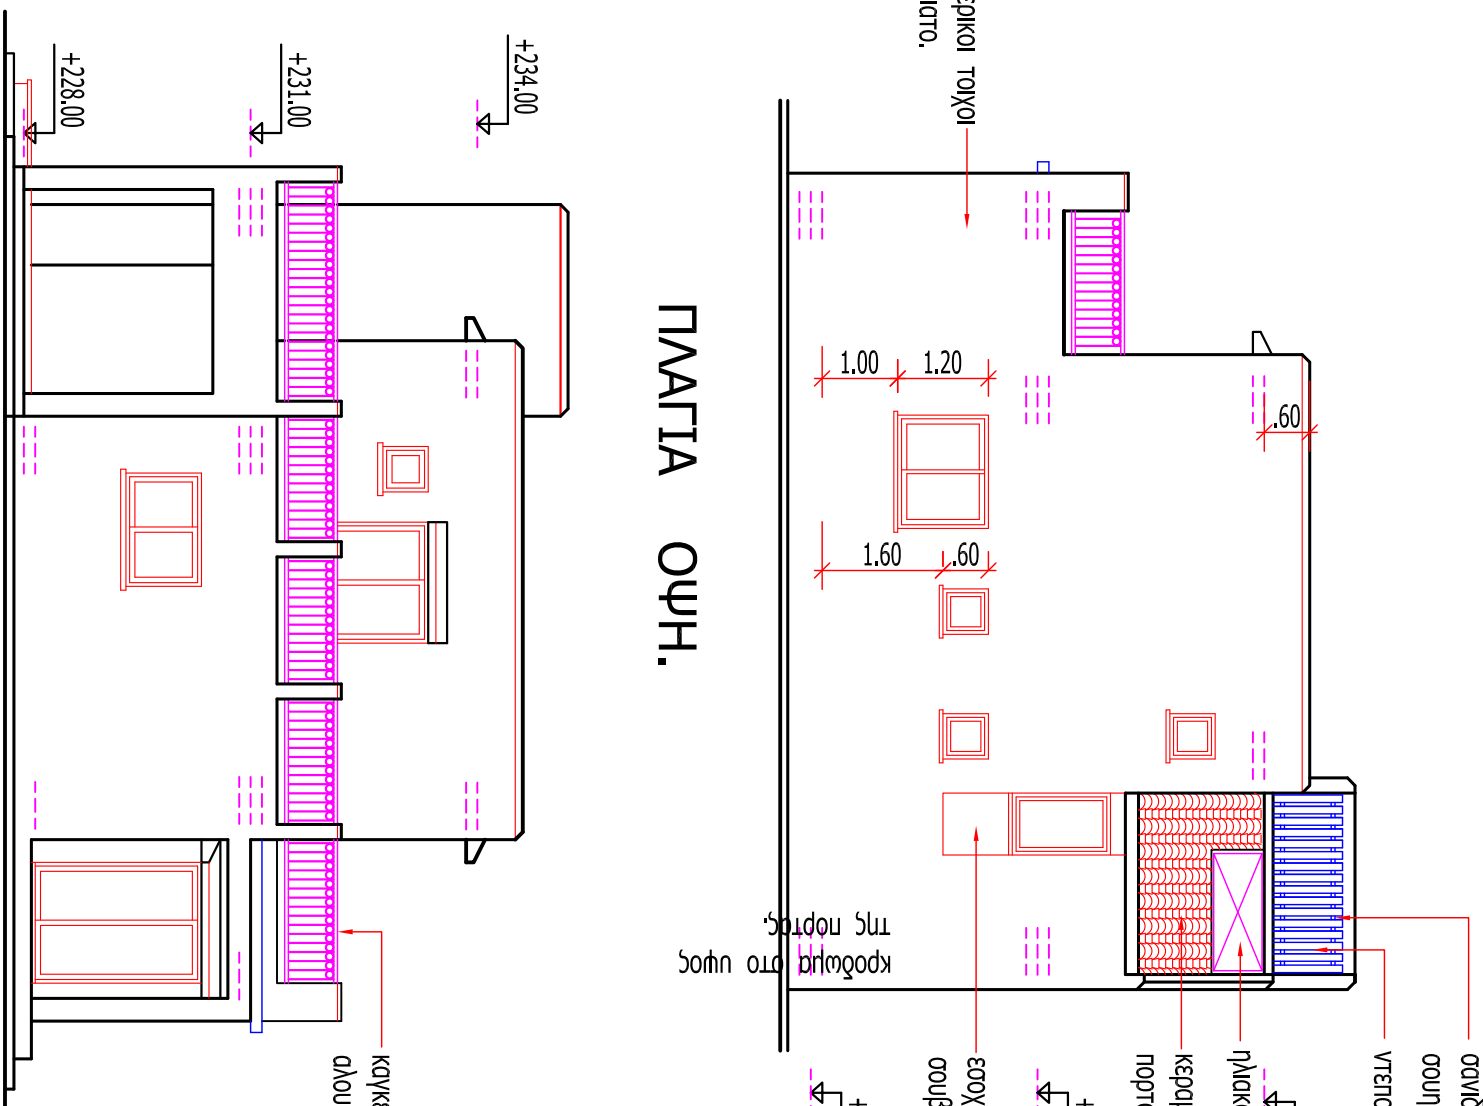


ΠΛΑΤΙΑ ΟΥΗ.

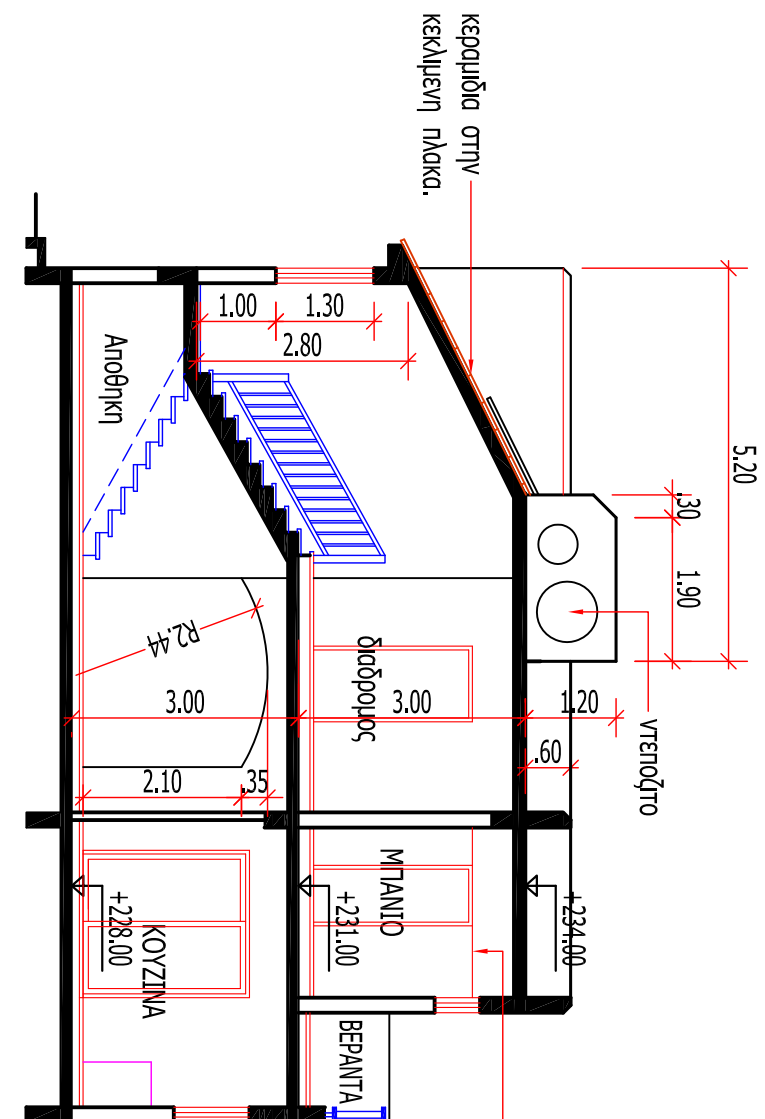


ΤΟΜΗ Α - Α.

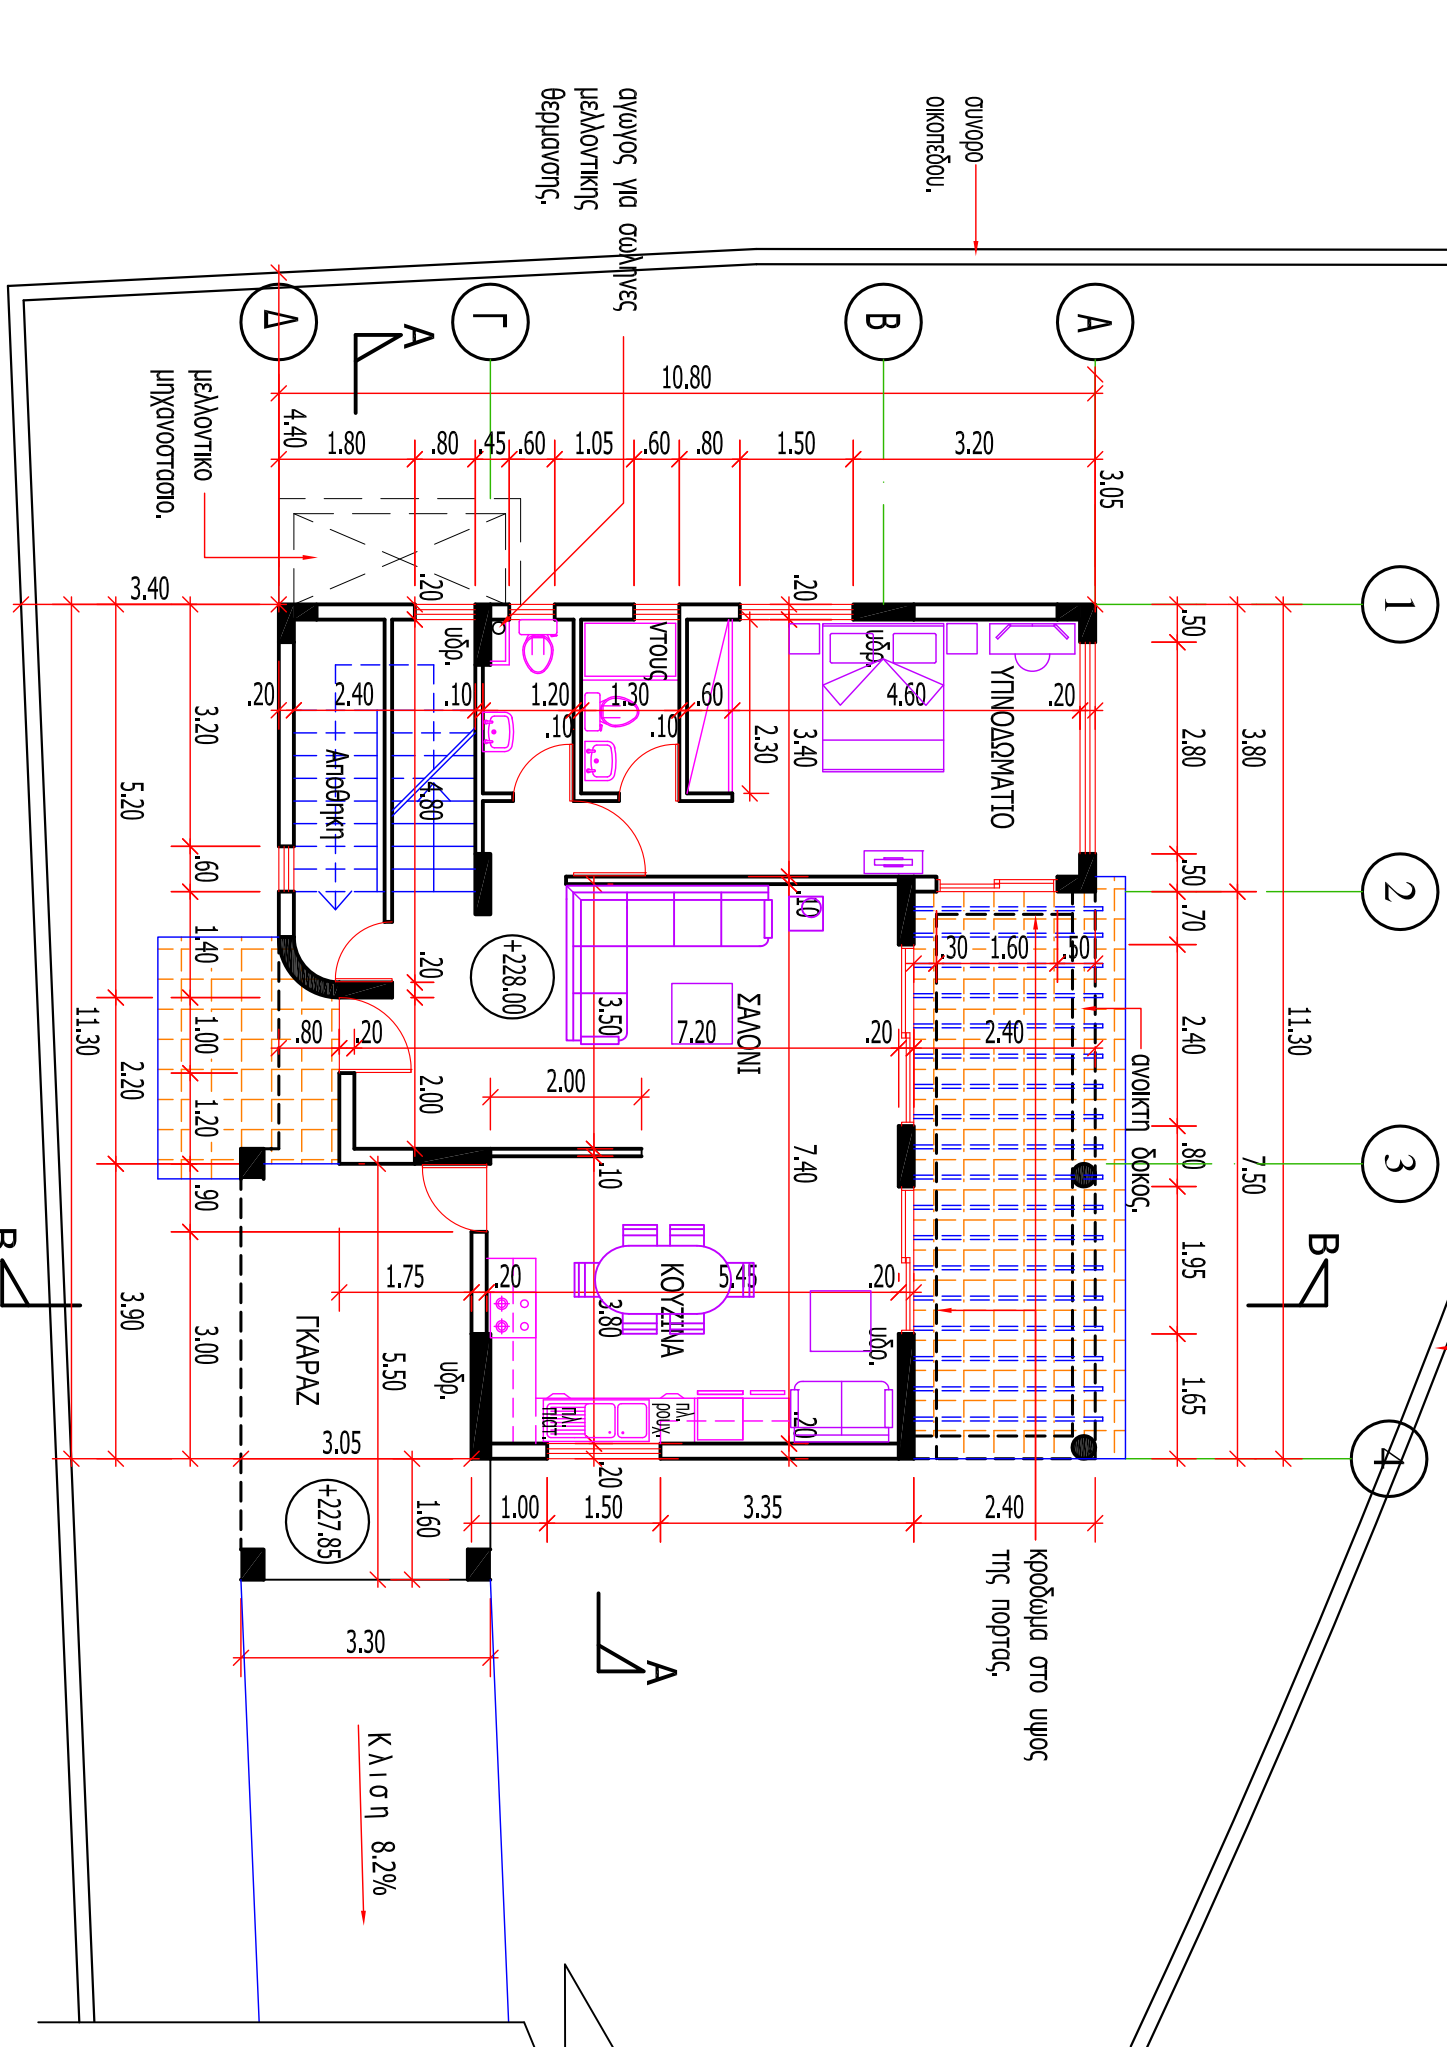

ΚΑΤΟΨΗ ΙΣΟΓΕΙΟΥ.

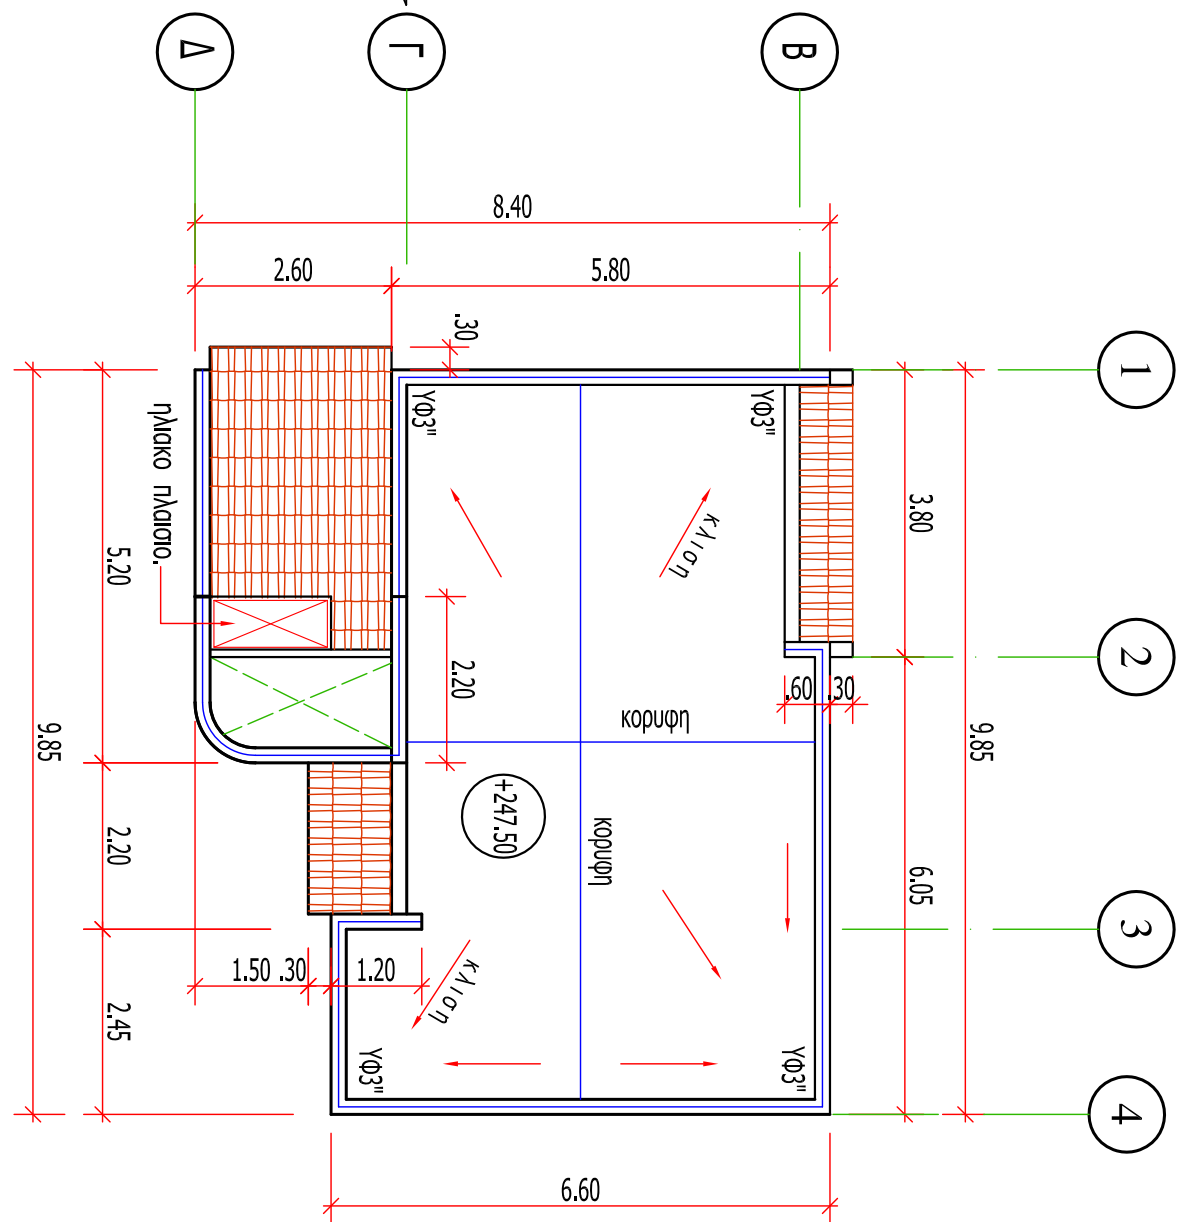

ΚΑΤΟΨΗ ΟΡΟΦΗΣ.

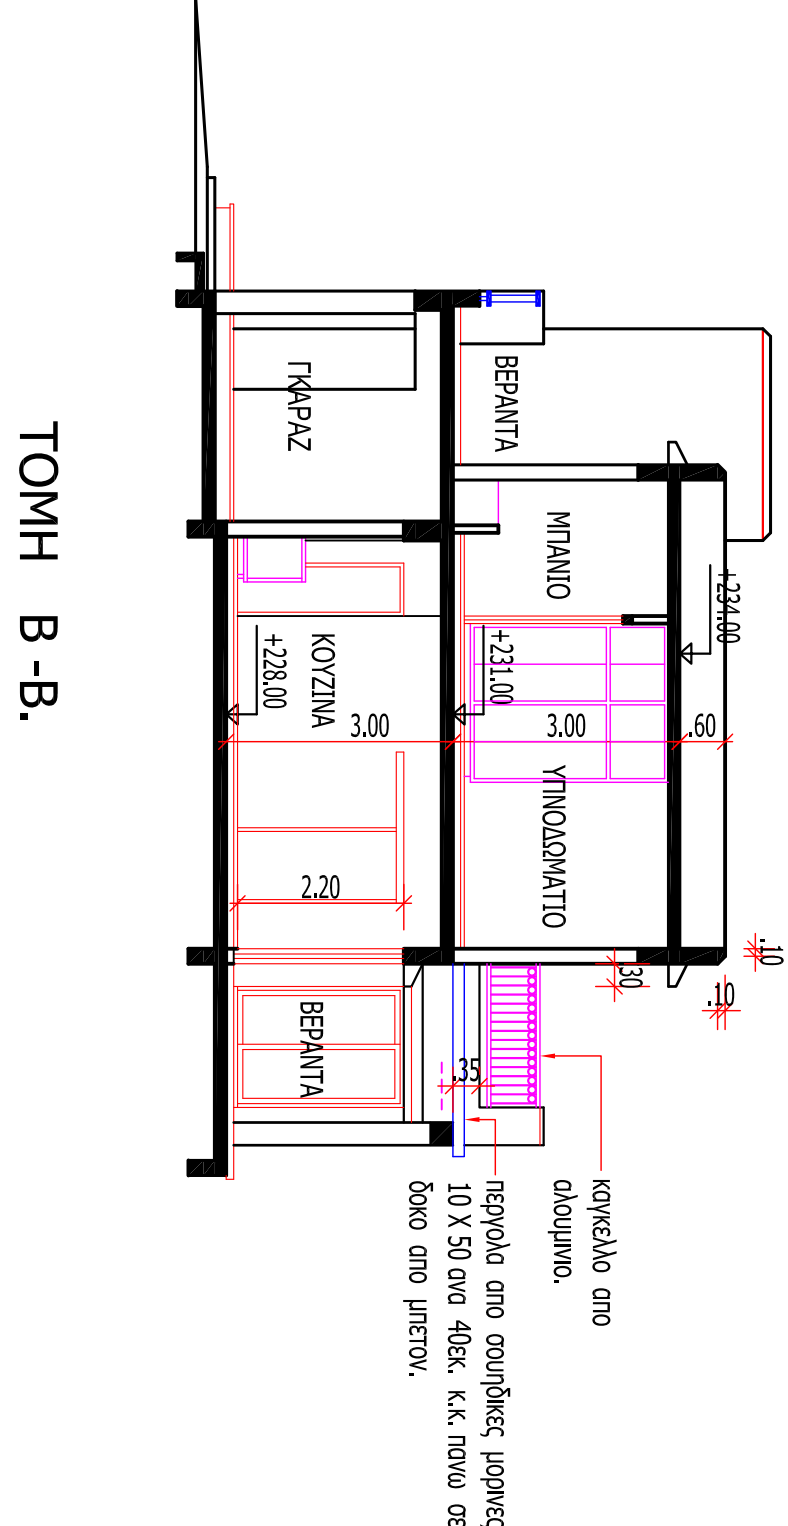

ΤΟΜΗ Β - Β.


72.65 τ. μ. ΚΑΛΥΨΗ.

ΕΜΒΑΔΟΜΕΤΡΙΣΗ ΙΣΟΓΕΙΟΥ.

14.01.09 ΔΩΔΕΚΗ ΣΕ ΜΠΑΚΑΚΟΠΟΛΗ ΔΕΦΝΙΑ ΣΥΡΟΜΕΝΗ ΑΠΟ ΠΑΡΑΓΥΡΟ ΚΑΙ ΤΟΥΡΑ ΣΤΗΝ ΚΟΥΖΙΝΑ
14.01.09 ΑΝΑΓΗ ΣΕ ΠΑΡΑΓΥΡΟ ΔΕΦΝΙΑ ΣΥΡΟΜΕΝΟ ΑΠΟ ΠΑΡΑΓΥΡΟ ΜΕ ΣΥΝΘΕΡΑ
14.11.08 ΑΦΑΙΡΕΣΗ ΚΑΙ ΑΝΑΓΗ ΣΤΗΝ ΤΟΚΟΠΟΙΑ ΣΤΟ ΙΣΟΓΕΙΟ
23.10.08 ΑΝΑΓΗ ΣΤΙΣ ΤΟΥΛΕΤΕΣ - ΝΤΟΥΣ



Λεωφ. ποσειδωνος 77
τηλ. 26 933979 παρος
τ.κ. 1096

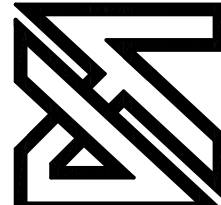

Βυρωνος 36, Γραφ. 706
Λεωκωια τηλ.22 670544
τ.κ. 1096

ΤΥΠΟΣ ΑΝΤΙΓΡΑΦΟΧΗΣ
ΣΤΑ ΚΟΝΙΑ .
ΠΛΑΦΟΣ.

ΑΡΧΙΤΕΚΤΟΝΙΚΟ
ΟΙΚΟΠΕΔΟ
1,2,3,4,5,6.

Κλίμακες 1:100
ημερομηνία έκδοσης 2008